



P.O.M. 2004

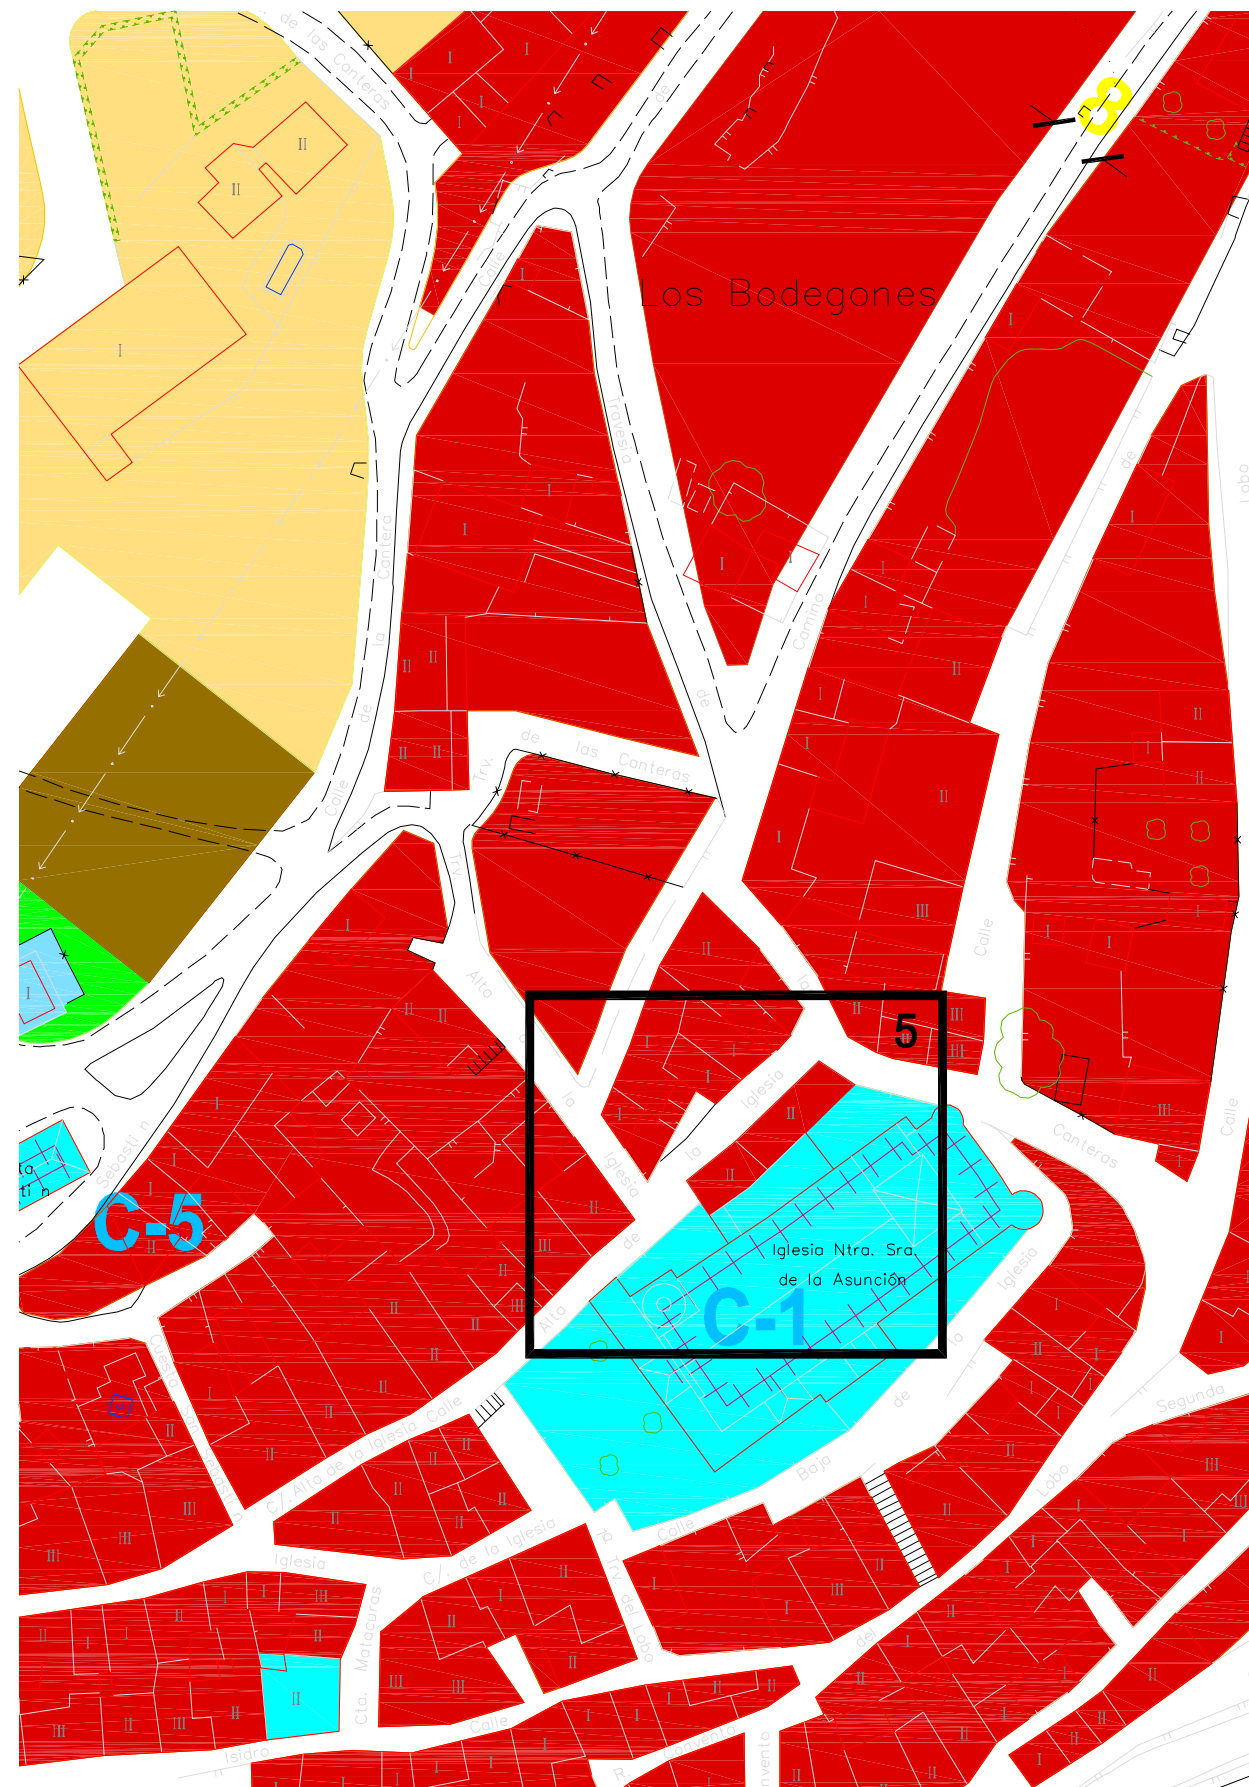

MODIFICACION PUNTUAL Nº1

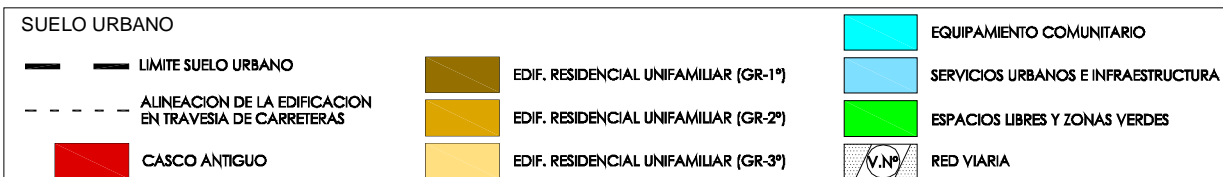

Se modifica la calificación de las construcciones adosadas a la Iglesia de Ntra. Sñra. de la Asunción, que aparecían grafiadas Equipamiento religioso, siendo fincas particulares.

REFERENCIA: 01/2009

PLANO:  
**05**  
DETALLE 5

ESCALA: 1/1.000

FECHA: DICIEMBRE 2010

PROMOTOR:  
EXMO.AYTO. HORCHE

ARQUITECTO:  
  
MIGUEL ÁNGEL EMBID GARCÍA

COLABORADORES:  
JOSE LUIS OBISPO BUSTOS