


Estación A

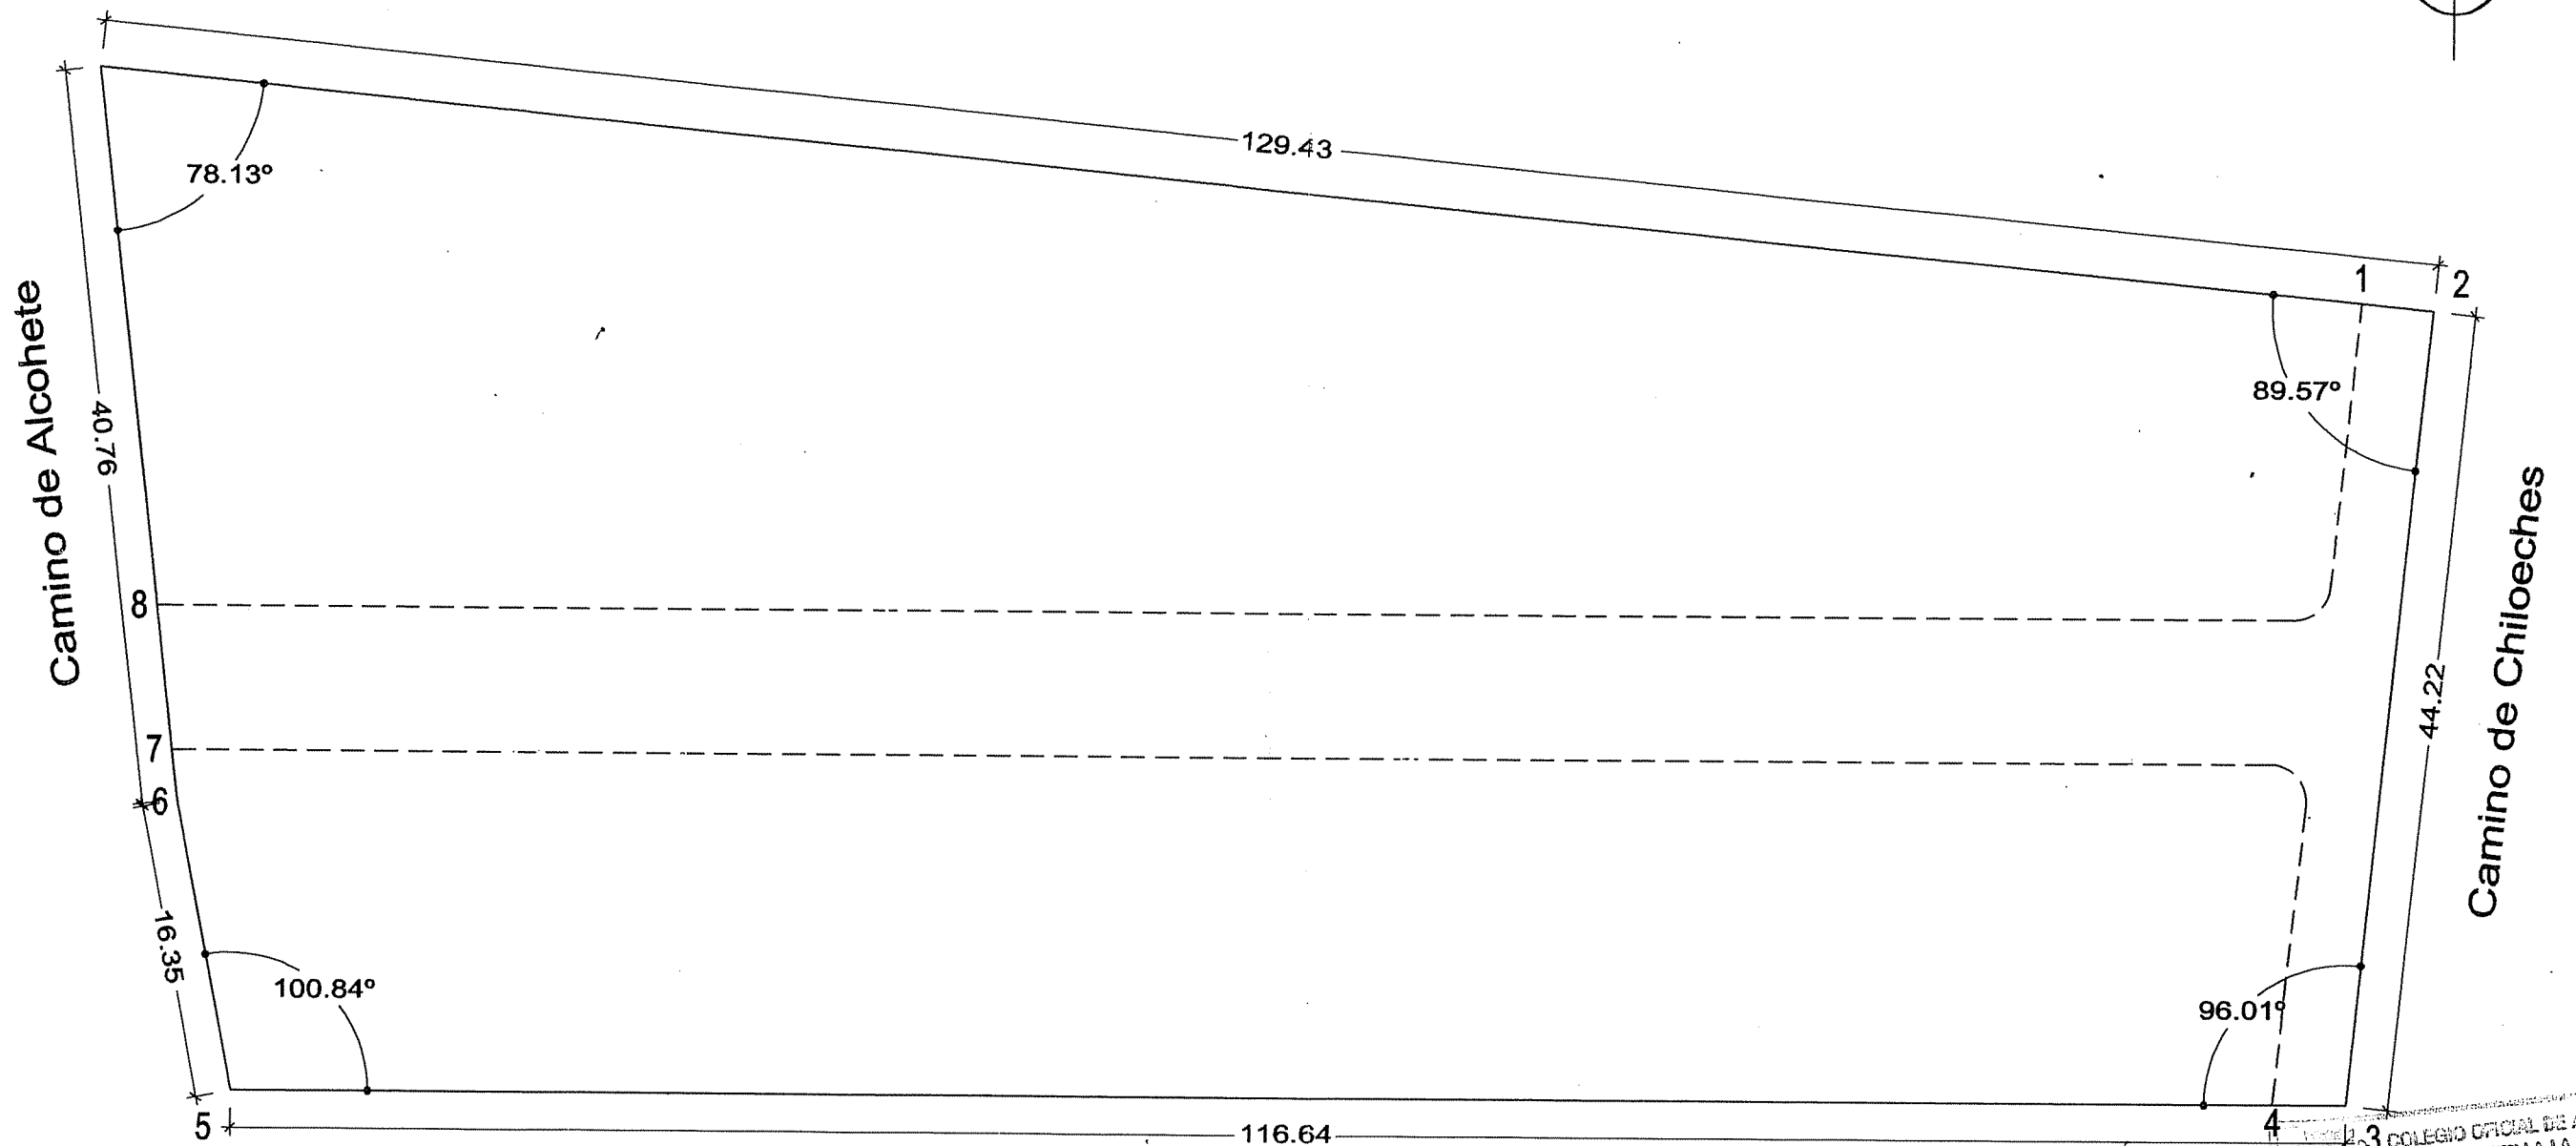

COLEGIO OFICIAL DE ARQUITECTOS
DE CASTILLA-LA MANCHA
DELEGACIÓN DE GUADALAJARA
30 MAR. 2001
VISADO
A LOS EFECTOS REGLAMENTARIOS

Replanteo del Perímetro

| ESTACIÓN A | Punto | Lectura Angular | Distancia |
|------------|-------|------------------|-----------|
| | 1 | 0.00° | 125.42 |
| | 2 | 0.00° | 129.43 |
| | 3 | 18.91° | 136.46 |
| | 4 | 19.63° | 132.81 |
| | 5 | 76.83° | 57.07 |
| | 6 | 0.00° | 40.76 |
| | 7 | 0.00° | 37.96 |
| | 8 | 0.00° | 29.91 |
| | | Grados Decimales | Metros |

DILIGENCIA PARA HACER CONSTAR QUE EL PRESENTE DOCUMENTO HA SIDO APROBADO DEFINITIVAMENTE POR EL AYUNTAMIENTO EN FECHA 28 MAY 2001

FIRMADO EL SECRETARIO
MAYOR
AYUNTAMIENTO
HORCHE (Guadalajara)

| | | | |
|--|--|---|-----------------------------------|
| PROGRAMA DE ACTUACIÓN URBANIZADORA U.A. 8 DE LAS N.N.S.S. DE HORCHE | | SITUACIÓN: U.A. 8 Camino Chiloeches-Camino Alcochete -HORCHE- | |
| PROYECTO BÁSICO Y DE EJECUCIÓN | | PLANO DELIMITACIÓN | |
| FECHA OCTUBRE 2000 | ARQUITECTO, <i>Marina I. Alba Pardo</i> MARINA I. ALBA PARDO | PROPIEDAD <i>[Signature]</i> CONSTRUCCIONES HNOS. GARCÍA VIEJO S.L. | Nº 5 ESCALA 1:400 |