



LONGITUDINAL EJE VIAL-8
ESCALA 1/500



LONGITUDINAL EJE VIAL-9
ESCALA 1/500

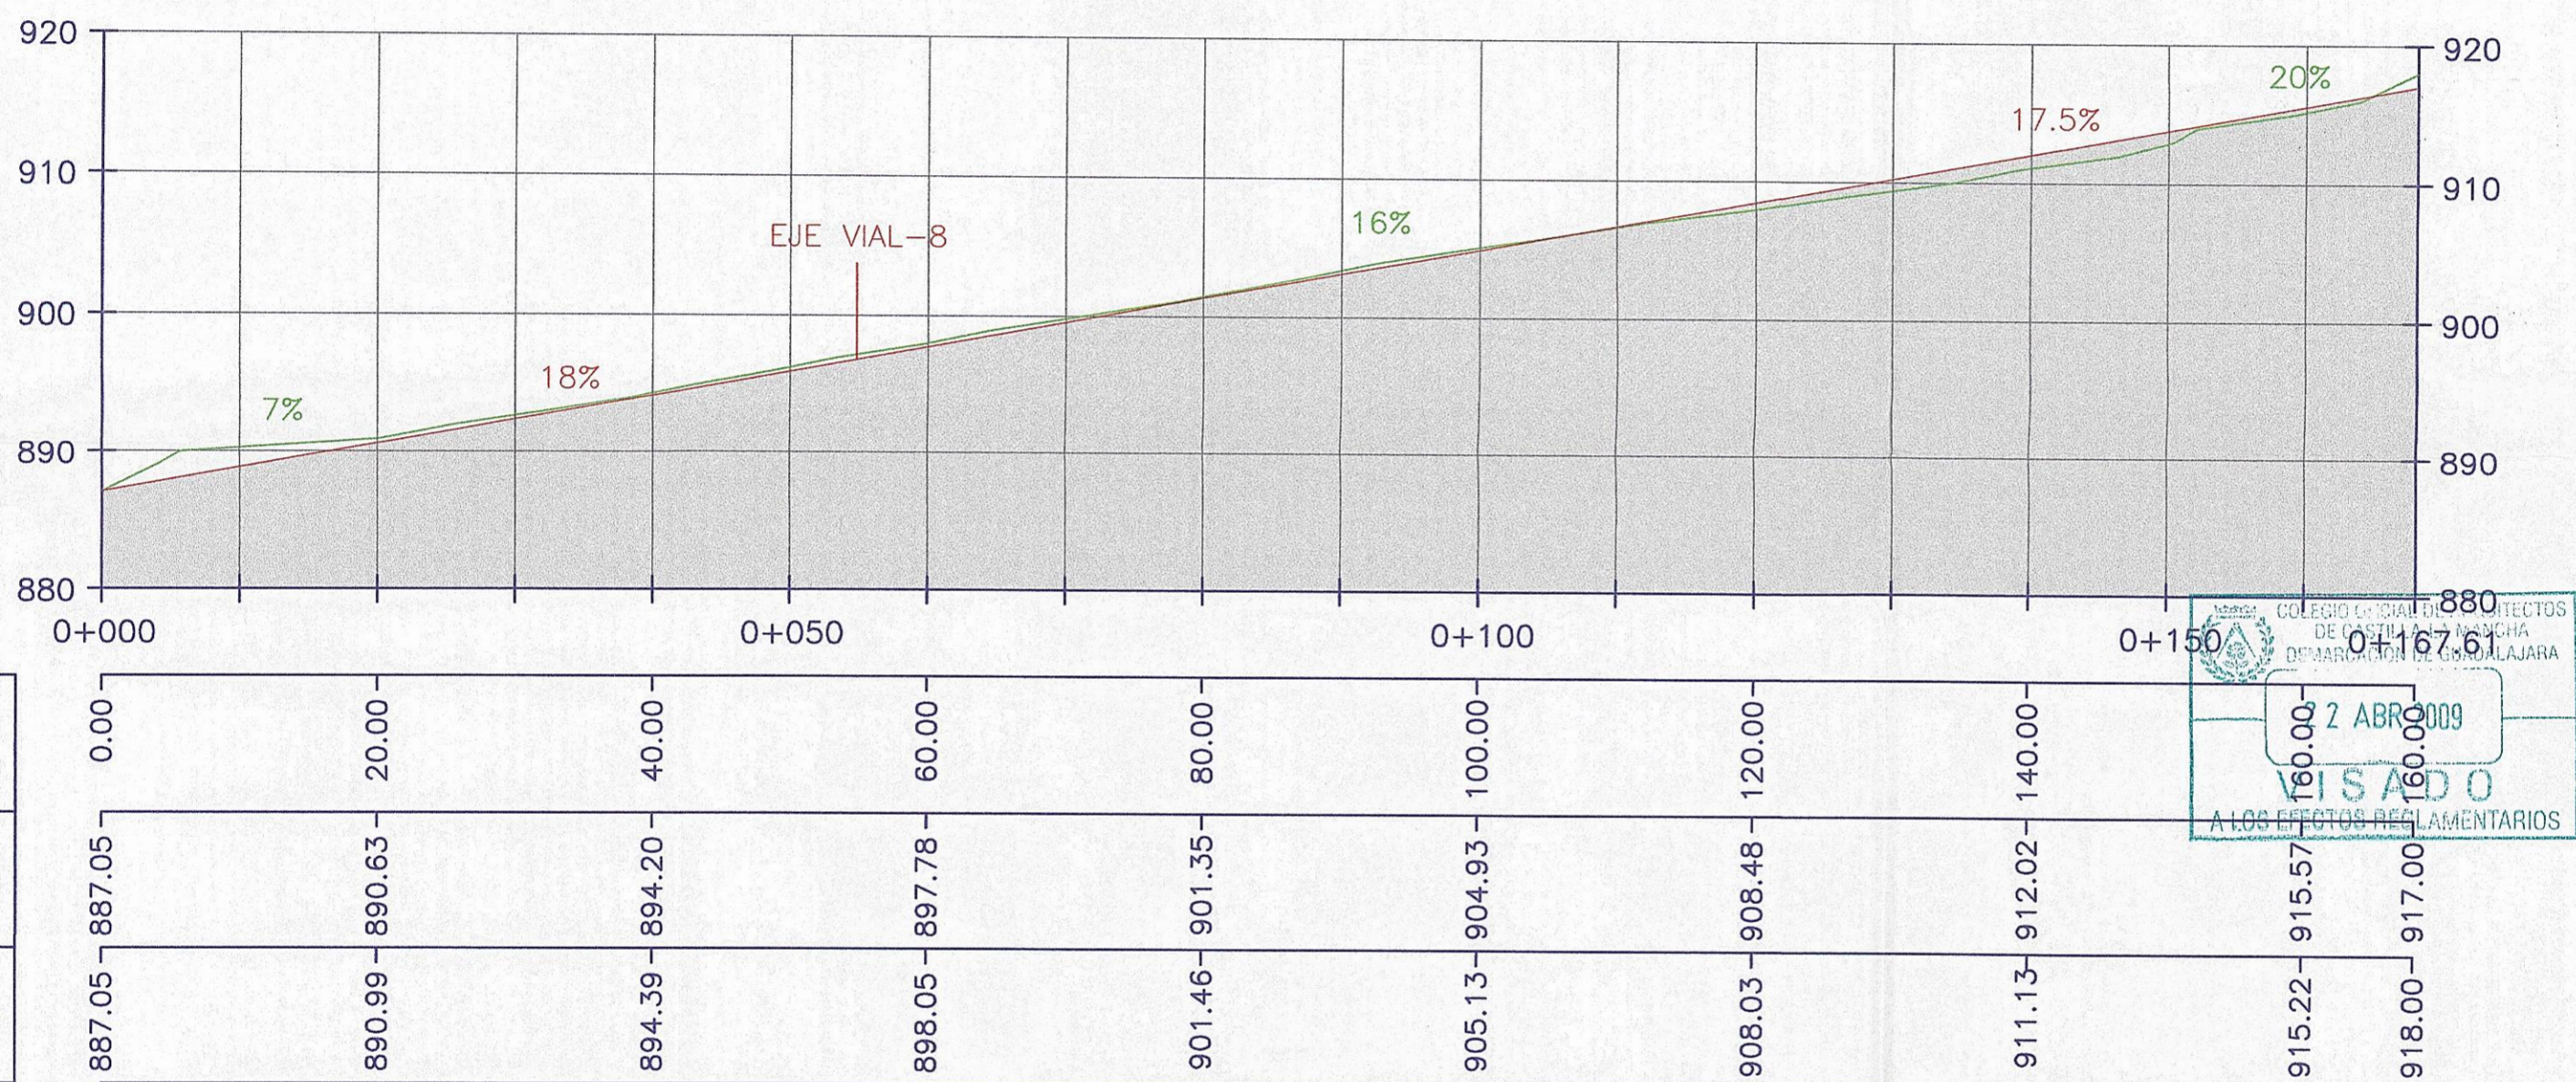

DILIGENCIA: El presente documento es copia fiel y exacta del original.
Horche, 1 de julio de 2009
El Secretario

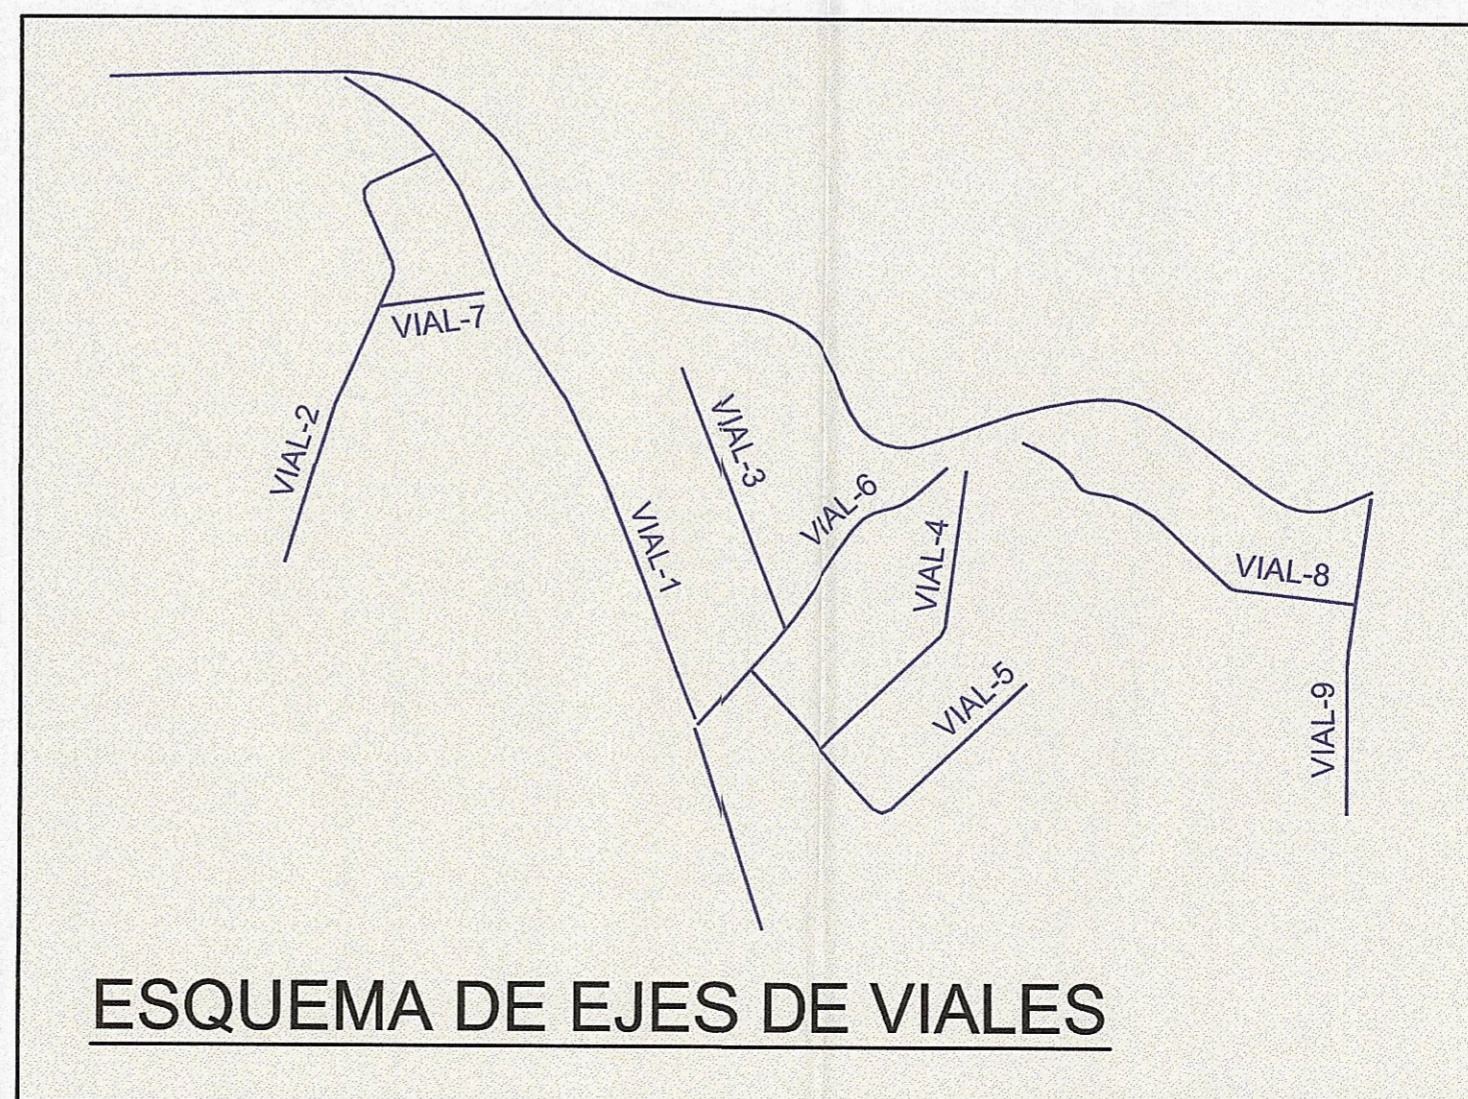

— TERRENO ACTUAL
— RASANTE PROYECTADA

PROGRAMA DE ACTUACIÓN URBANIZADORA
SECTOR 13 DEL P.O.M. DE HORCHE
(DOCUMENTO DEFINITIVO)

PLAN PARCIAL DE MEJORA

PLANO	Nº
PERFILES LONGITUDINALES DE VIALES VIAL-8 / VIAL-9	0.10
ARQUITECTO MARINA I. ALBA PARDO	ESCALA
PROMOTOR A.I.U. SECTOR 13 P.O.M. HORCHE	1:500