


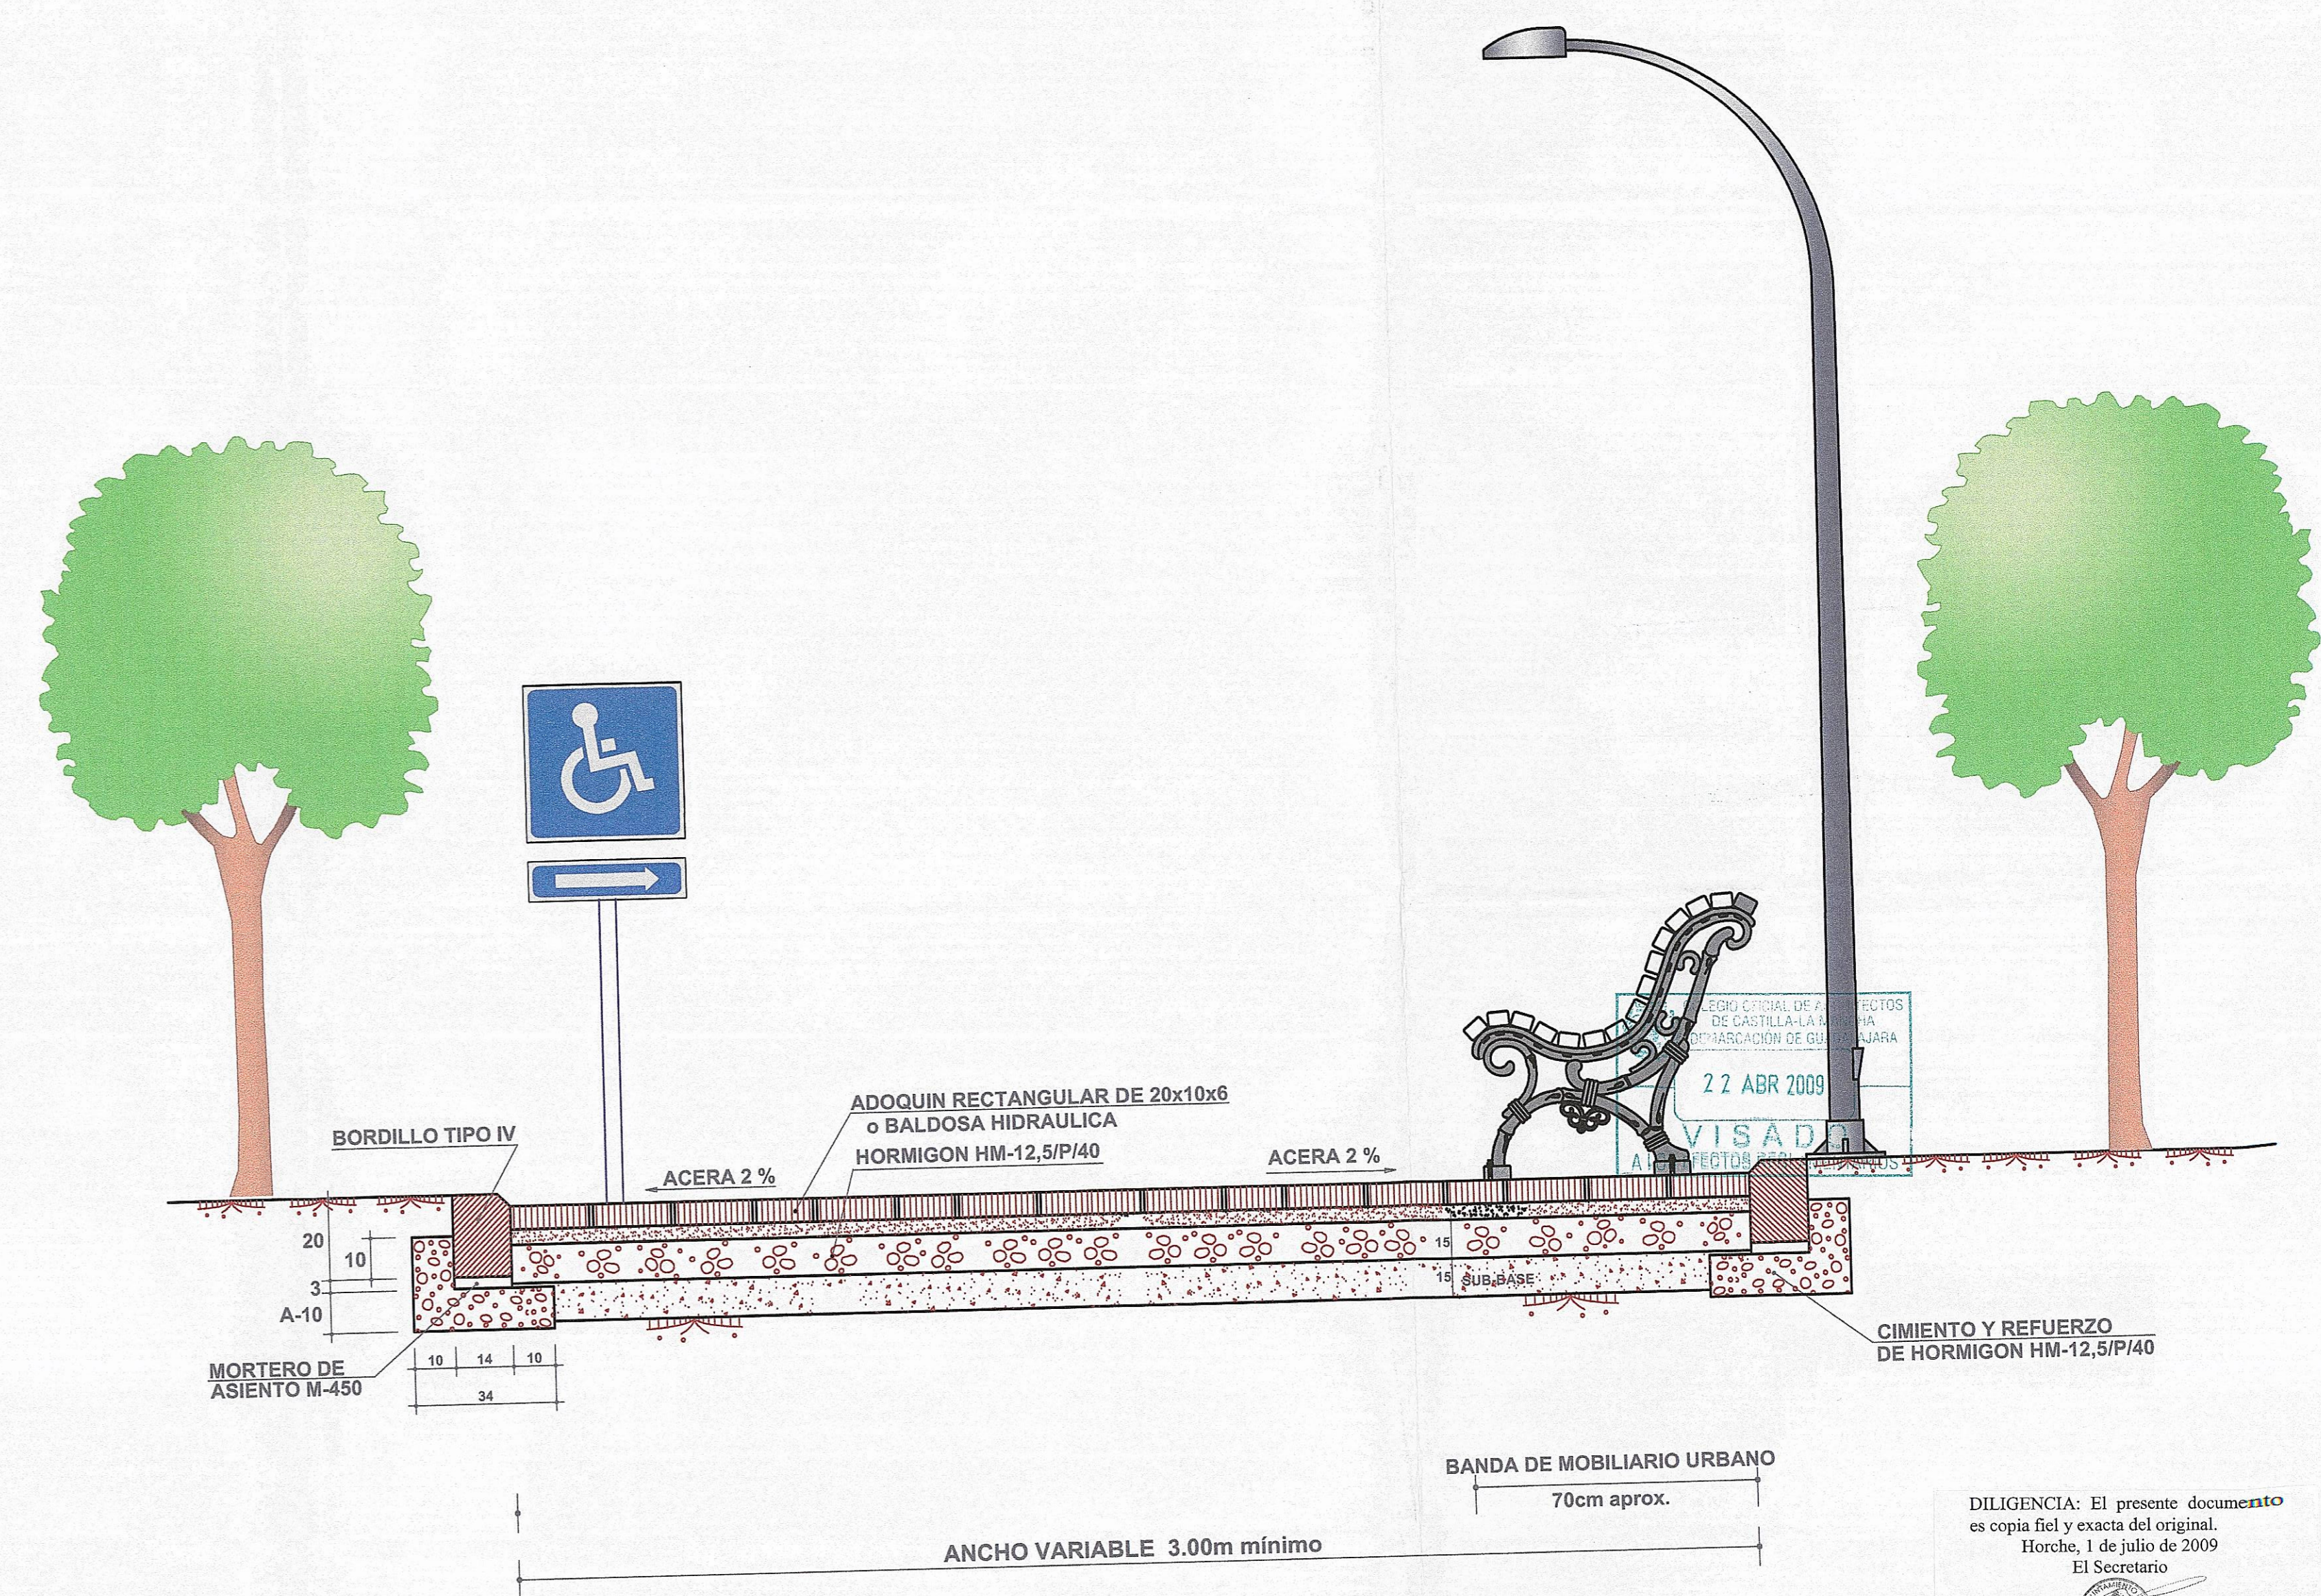
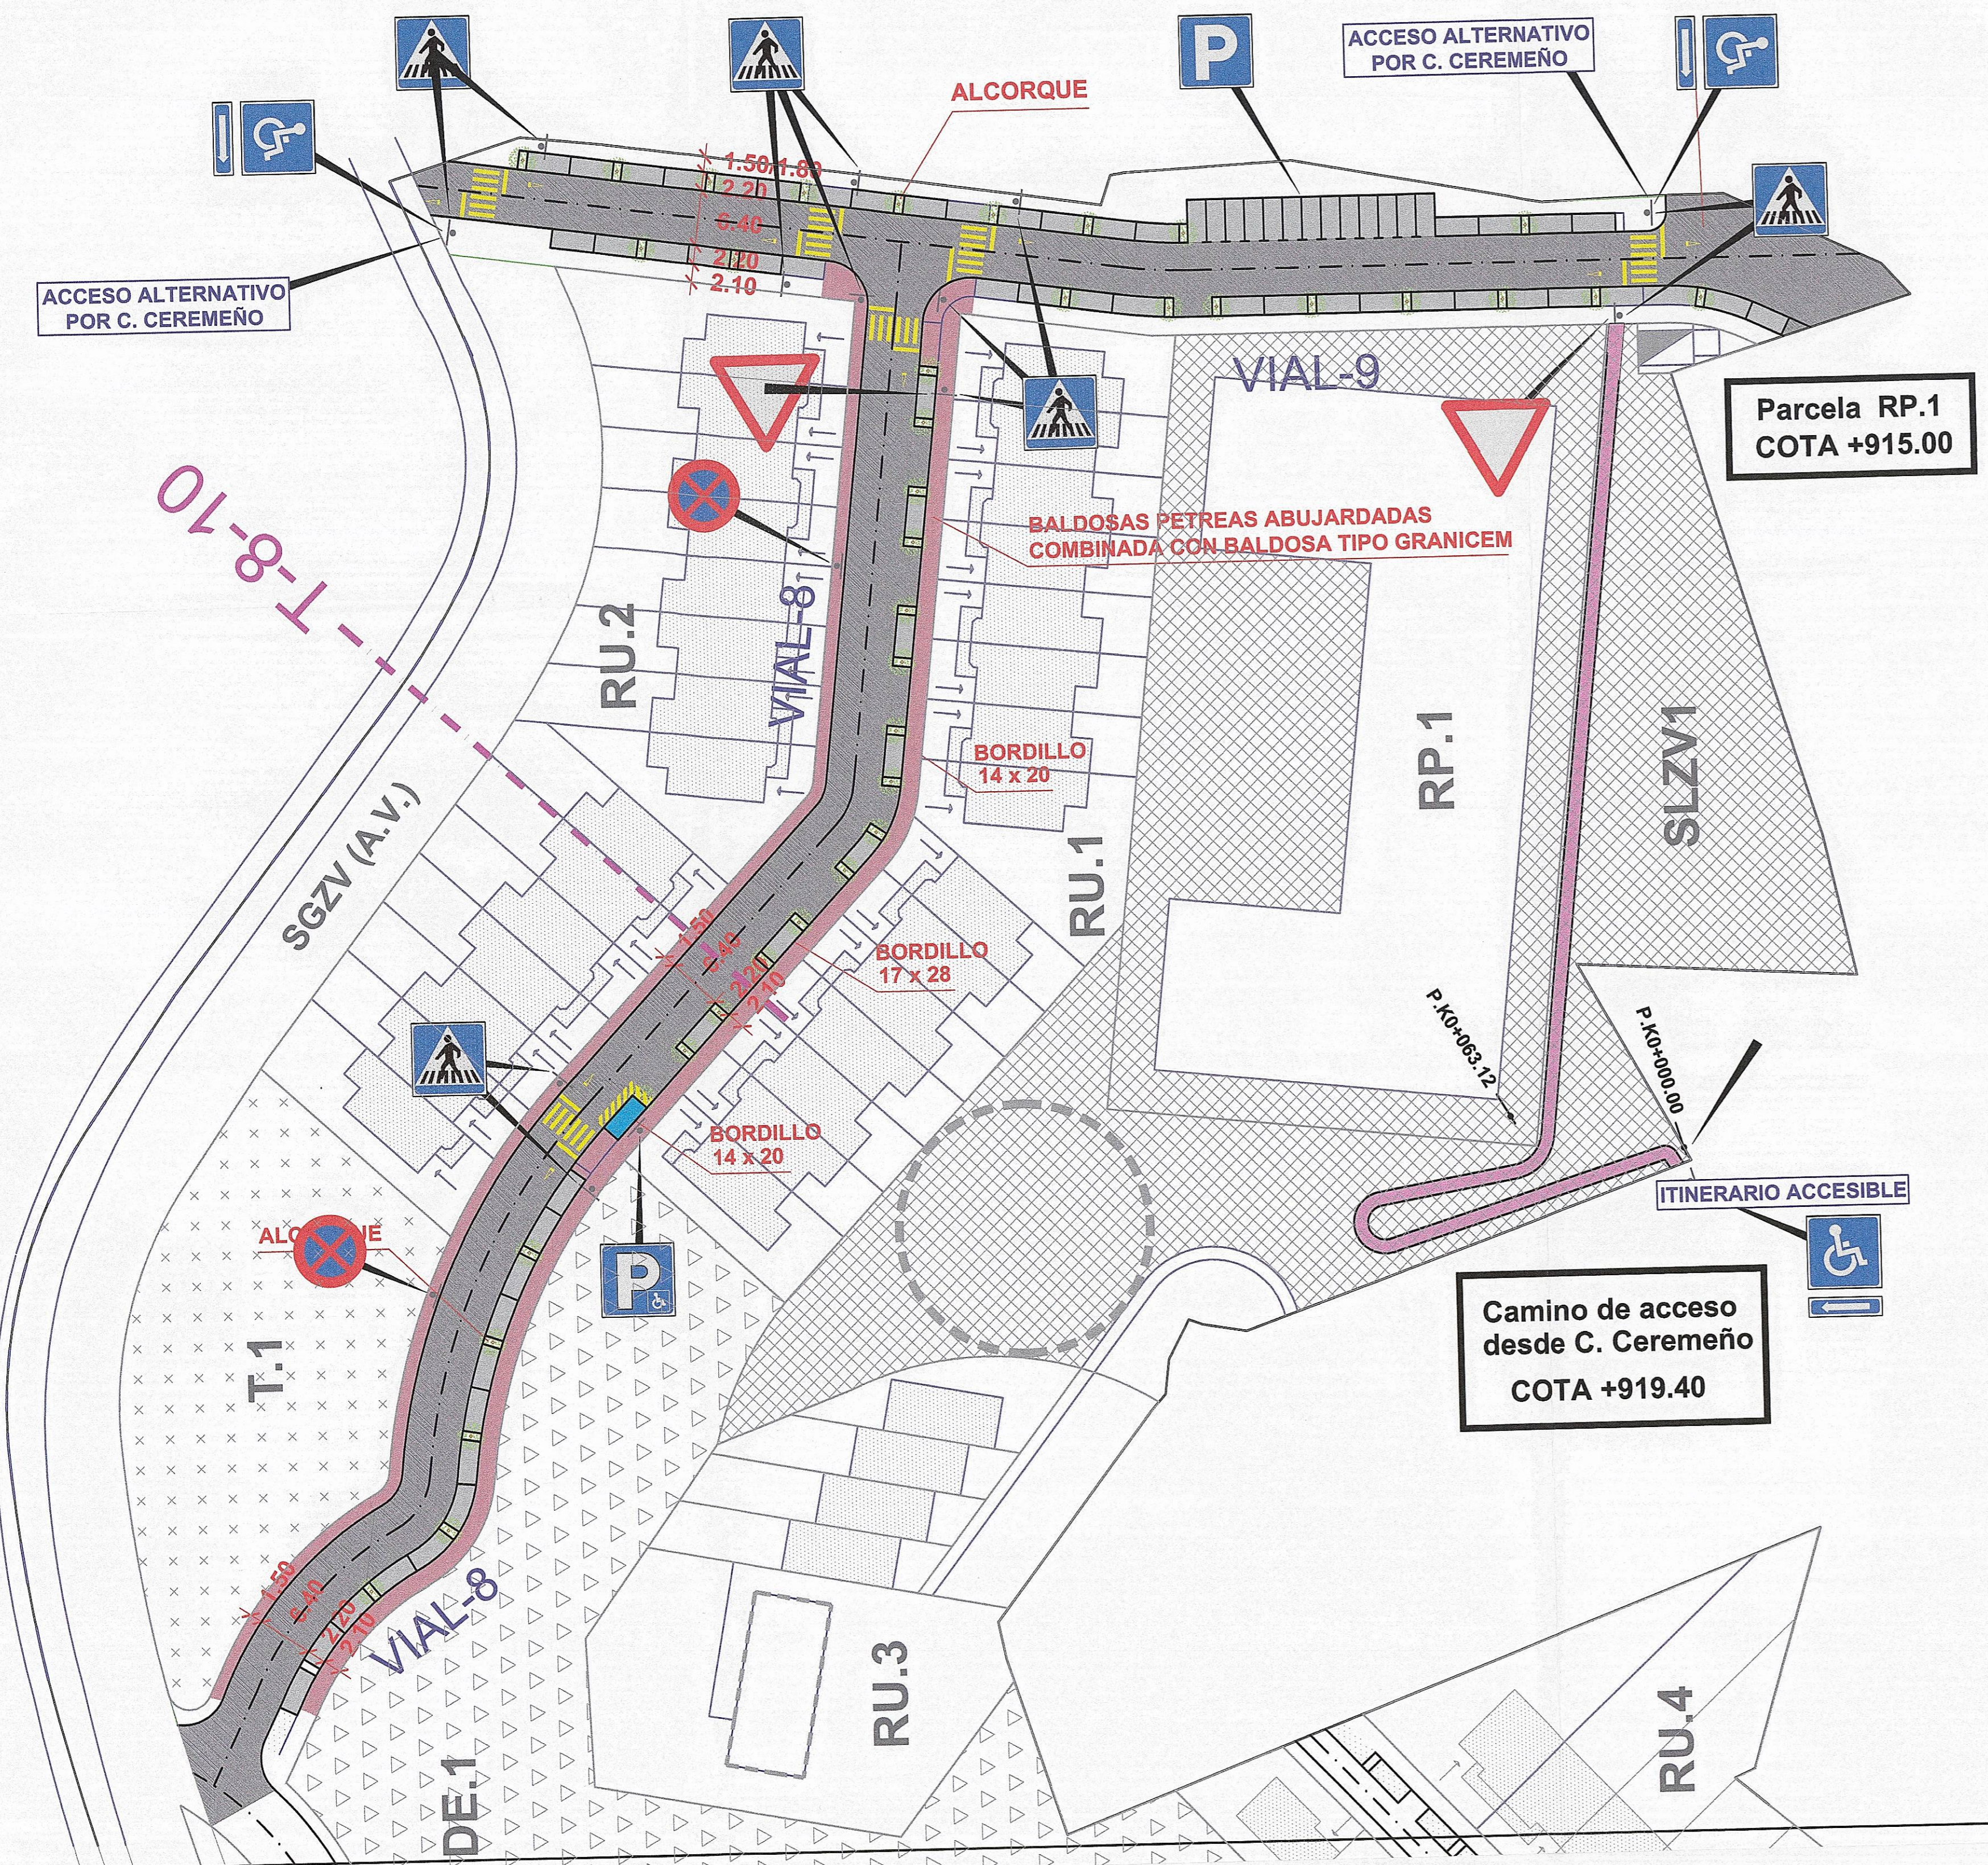



LEYENDA PLANTA GENERAL:

-  ITINERARIO ACCESIBLE
-  PLAZA DE APARCAMIENTO RESERVADO ACCESIBLE
-  PASO DE PEATONES ACCESIBLE



DETALLE ITINERARIO PEATONAL ACCESIBLE ALTERNATIVO AL VIAL-9

DILIGENCIA: El presente documento es copia fiel y exacta del original.
 Horche, 1 de julio de 2009
 El Secretario

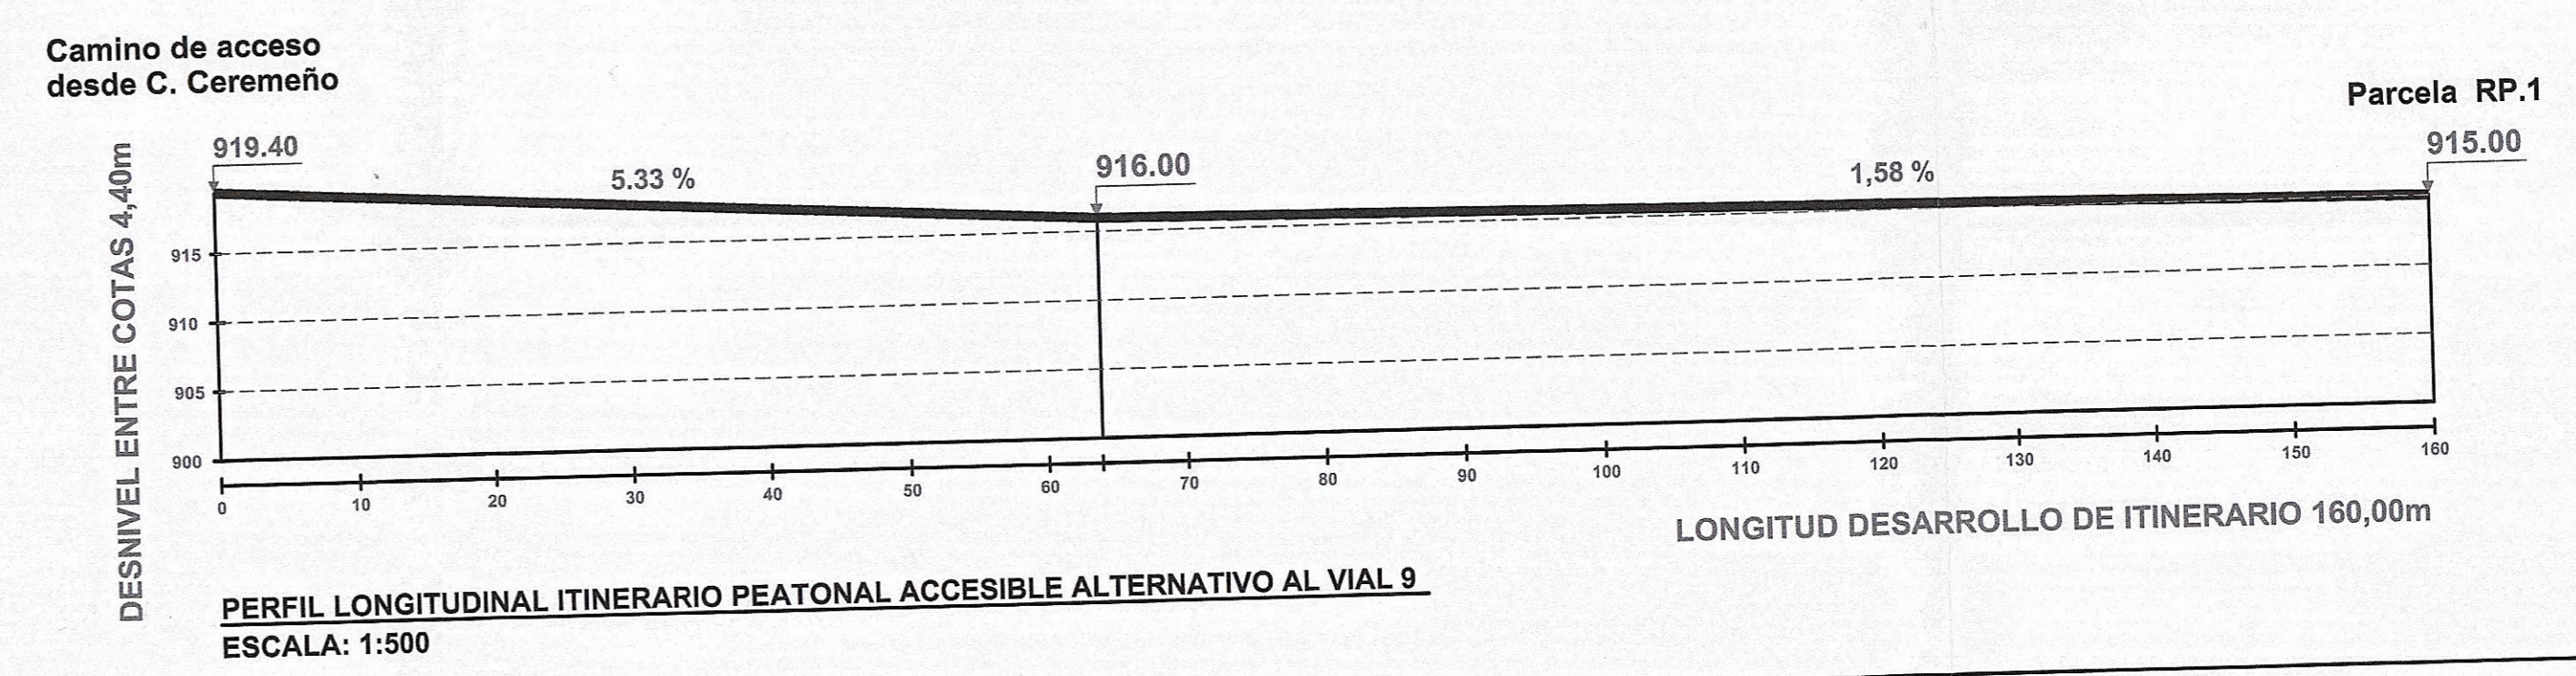

PROGRAMA DE ACTUACION URBANIZADA
 SECTOR 13 DEL P.O.M. DE HORCHE
 (DOCUMENTO DEFINITIVO)

PLAN PARCIAL DE MEJORA

PLANO

ITINERARIO PEATONAL ACCESIBLE ALTERNATIVO AL VIAL-9

ARQUITECTO
 MARINA I. ALBA PARDO

PROMOTOR
 A.I.U. SECTOR 13 P.O.M. HORCHE