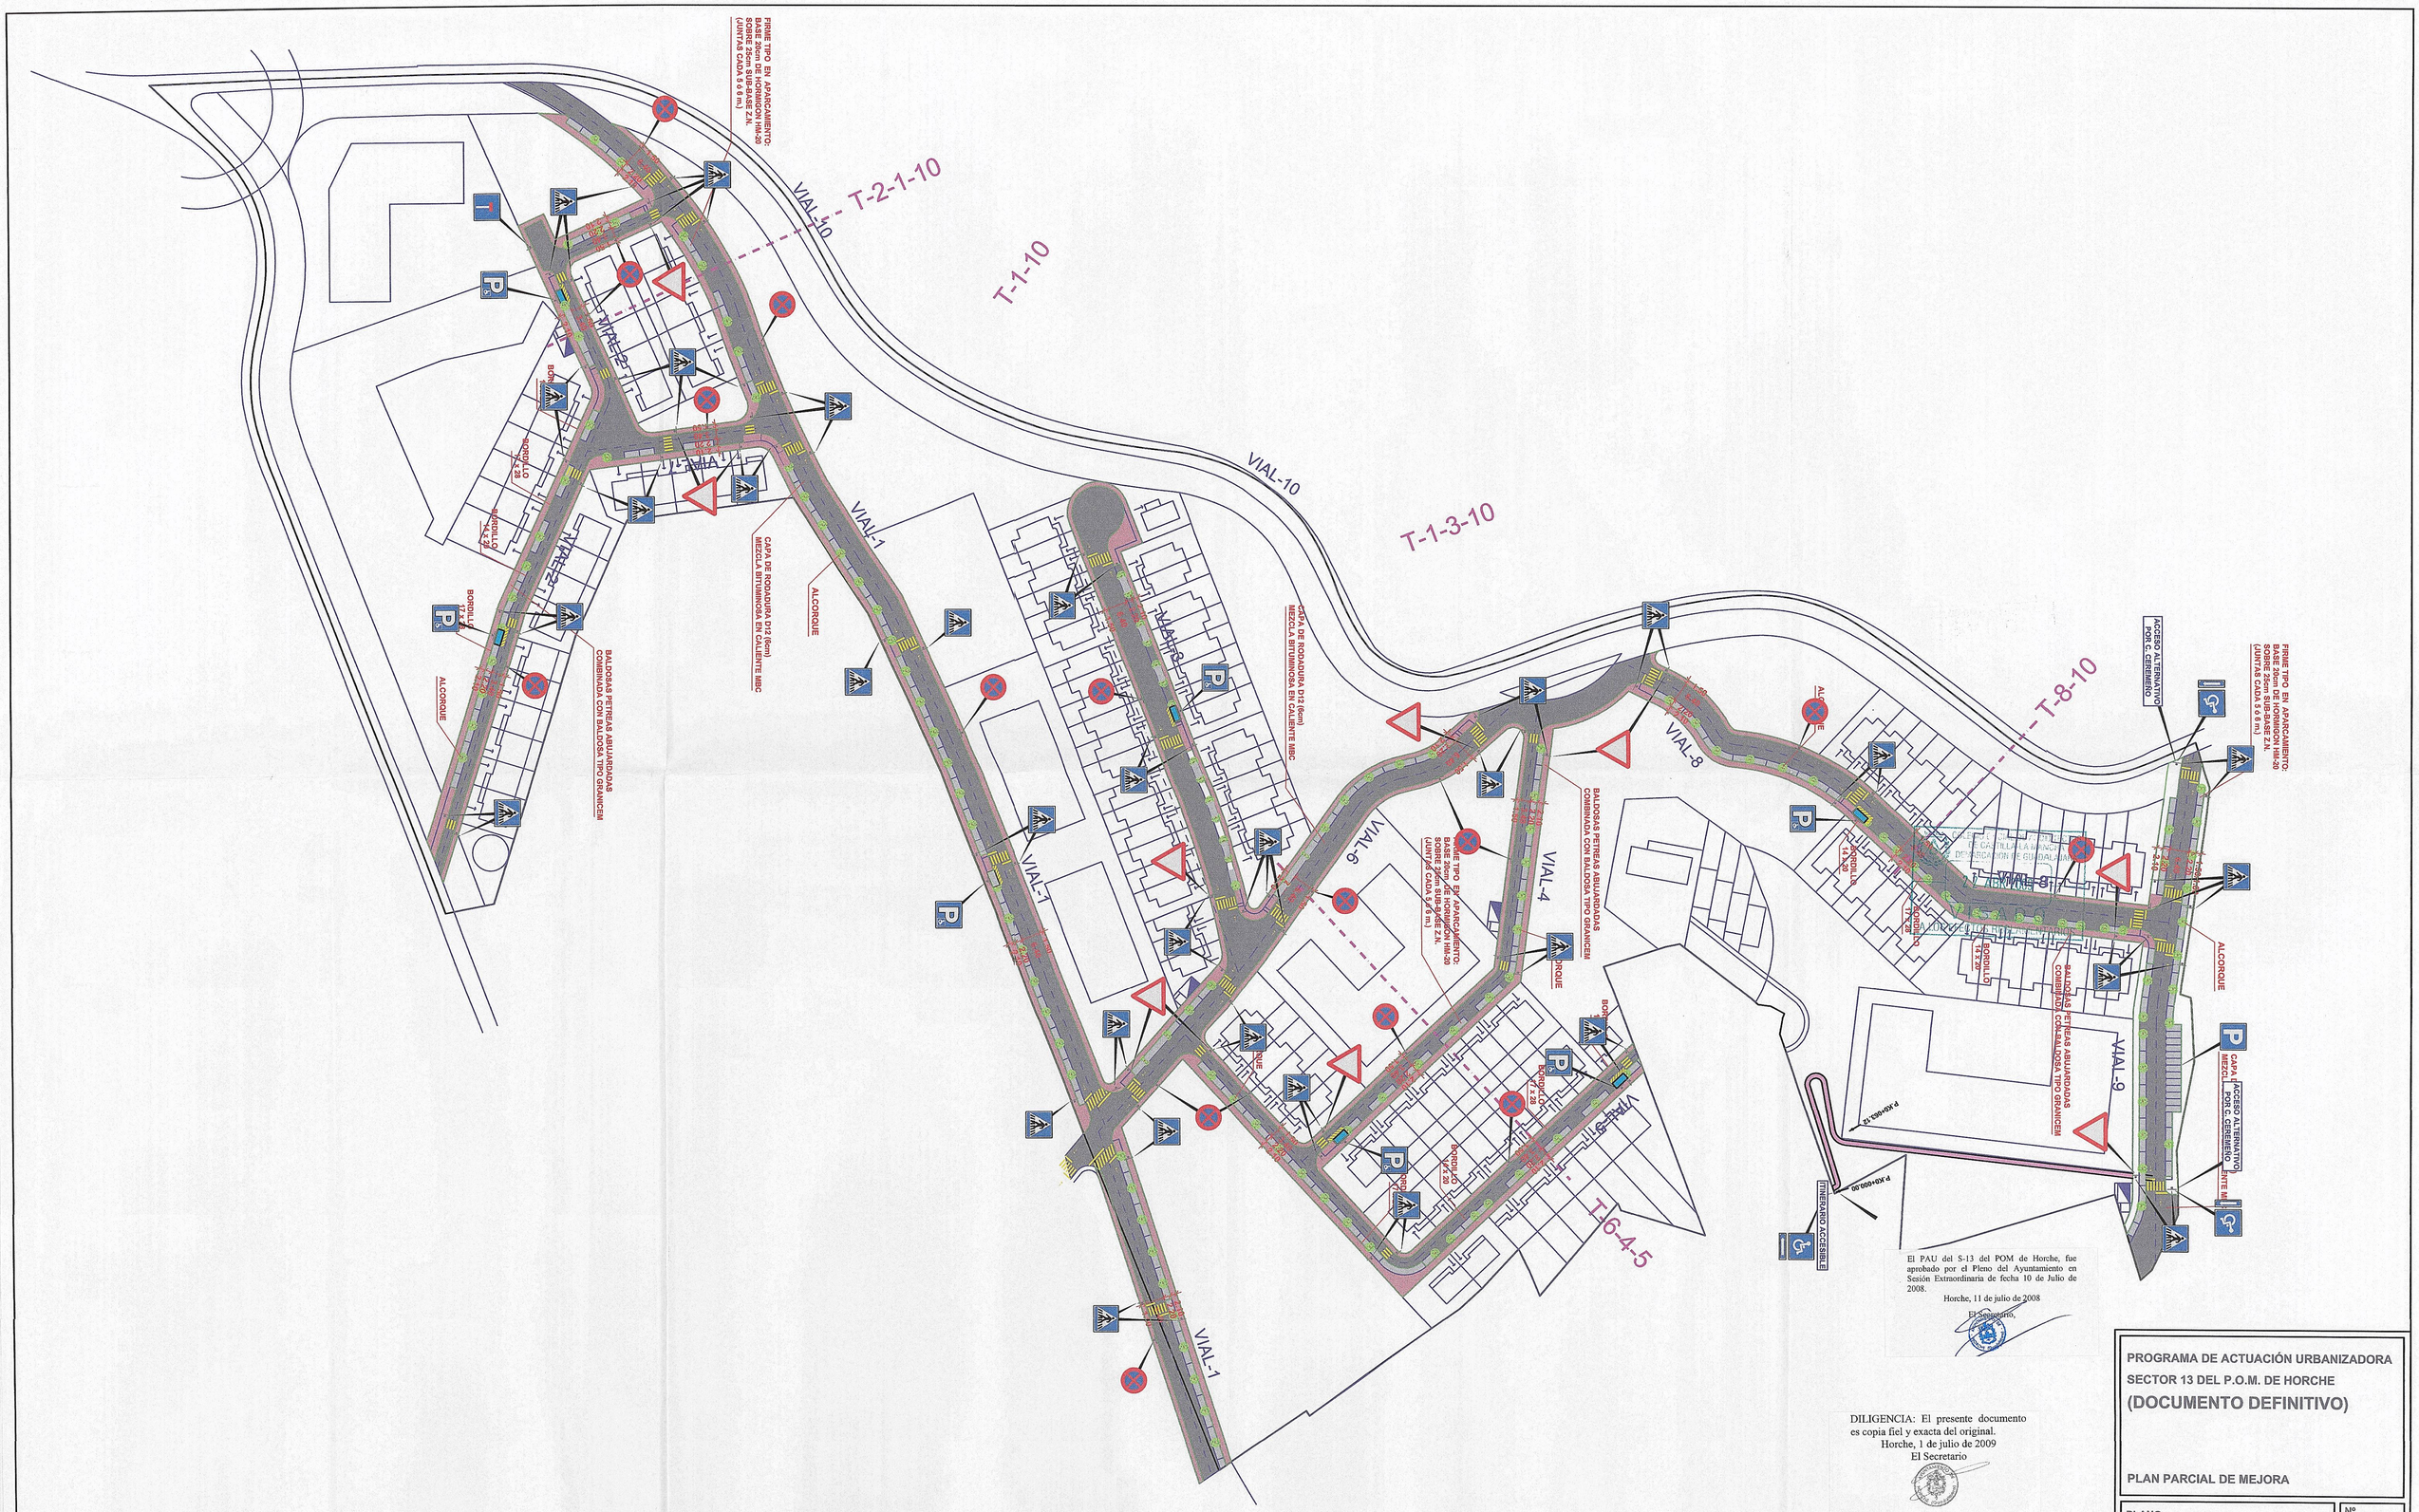

El PAU del S-13 del POM de Horche, fue aprobado por el Pleno del Ayuntamiento en Sesión Extraordinaria de fecha 10 de Julio de 2008.

Horche, 11 de julio de 2008

El Secretario,

DILIGENCIA: El presente documento es copia fiel y exacta del original.
Horche, 1 de julio de 2009
El Secretario

LEYENDA:

- ITINERARIO ACCESIBLE
- PLAZA DE APARCAMIENTO RESERVADO ACCESIBLE
- PASO DE PEATONES ACCESIBLE

PROGRAMA DE ACTUACIÓN URBANIZADORA
SECTOR 13 DEL P.O.M. DE HORCHE
(DOCUMENTO DEFINITIVO)

PLAN PARCIAL DE MEJORA

PLANO ITINERARIO ACCESIBLE PLAZAS DE APARCAMIENTO	Nº 0.12
ARQUITECTO MARINA I. ALBA PARDO	ESCALA
PROMOTOR A.I.U. SECTOR 13 P.O.M. HORCHE	1:1000