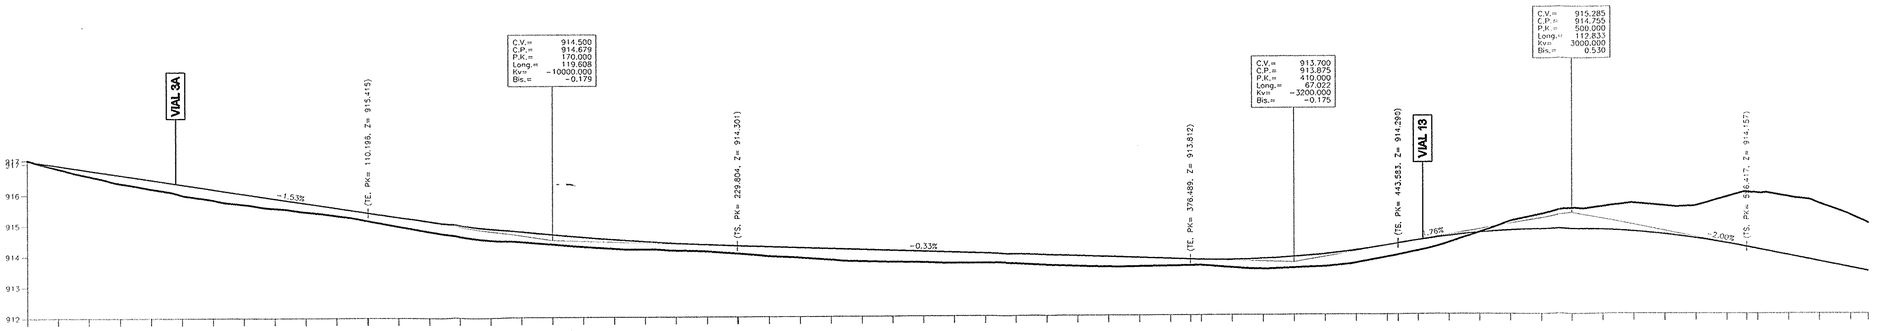

VIAL - 1

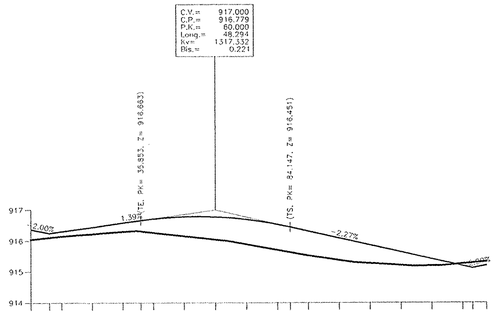

VIAL - 3A

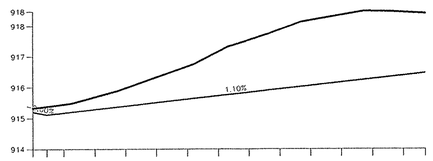

VIAL - 3B

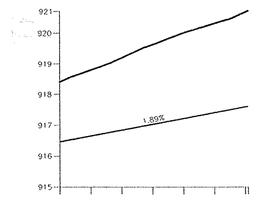

VIAL - 4

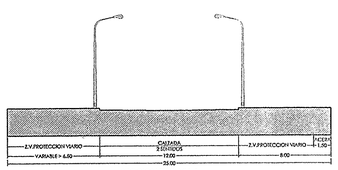

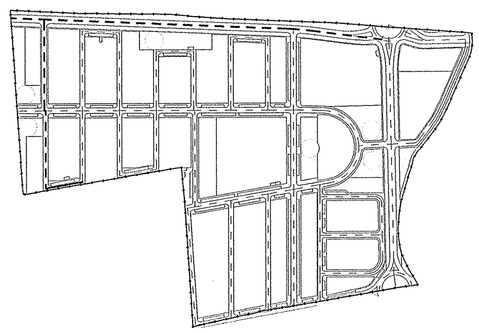

Diligencia.- Aprobado definitivamente por el Pleno del Ayuntamiento en sesión extraordinaria celebrada el día 5 de marzo de 2.007.
Horche, 20 de marzo de 2.007

ALTERNATIVA TECNICA

SECTORES 15 y 16
De Suelo Urbanizable del P.O.M. de Horche, Gu.

PLAN PARCIAL

VIARIO
Perfiles Longitudinales
Viales 1, 3A, 3B y 4

escalas horiz 1:1.000 vertical 1:100 | 0205v806 | Sep/05

0.7

Arquitecto:
LUIS MONTALVO DE LA BLANCA

Promotor:
AGRUPACIONES DE INTERES URBANISTICO DE LOS SECTORES DE SUB 3-15 Y 16 DEL P.O.M. DE HORCHE
P.P. D.

ARQUITECTURA Y URBANISMO