



COTAS ROJAS	COTAS DE TERRENO		COTAS DE PROYECTO		DISTANCIAS PARCIALES	DISTANCIAS AL ORIGEN	P.K.
	TERRAPLEN	DESMONTE	TERRAPLEN	DESMONTE			
					0.00	0.00	0
							10
							20
							30
							40
							50
							60
							70
							80
							90
							100
							110
							120
							130
							140
							150
							160
							170
							180
							190
							200
							210
							220
							230
							240
							250
							260
							270
							280
							290
							300
							310
							320
							330
							340
							350
							360
							370
							380
							390
							400
							410
							420
							430
							440
							450
							460
							470
							480
							490
							500
							510
							520
							530
							540
							550
							560
							570
							580
							590
							600
							610
							620
							630
							640
							650
							660
							670
							680
							690
							700
							710

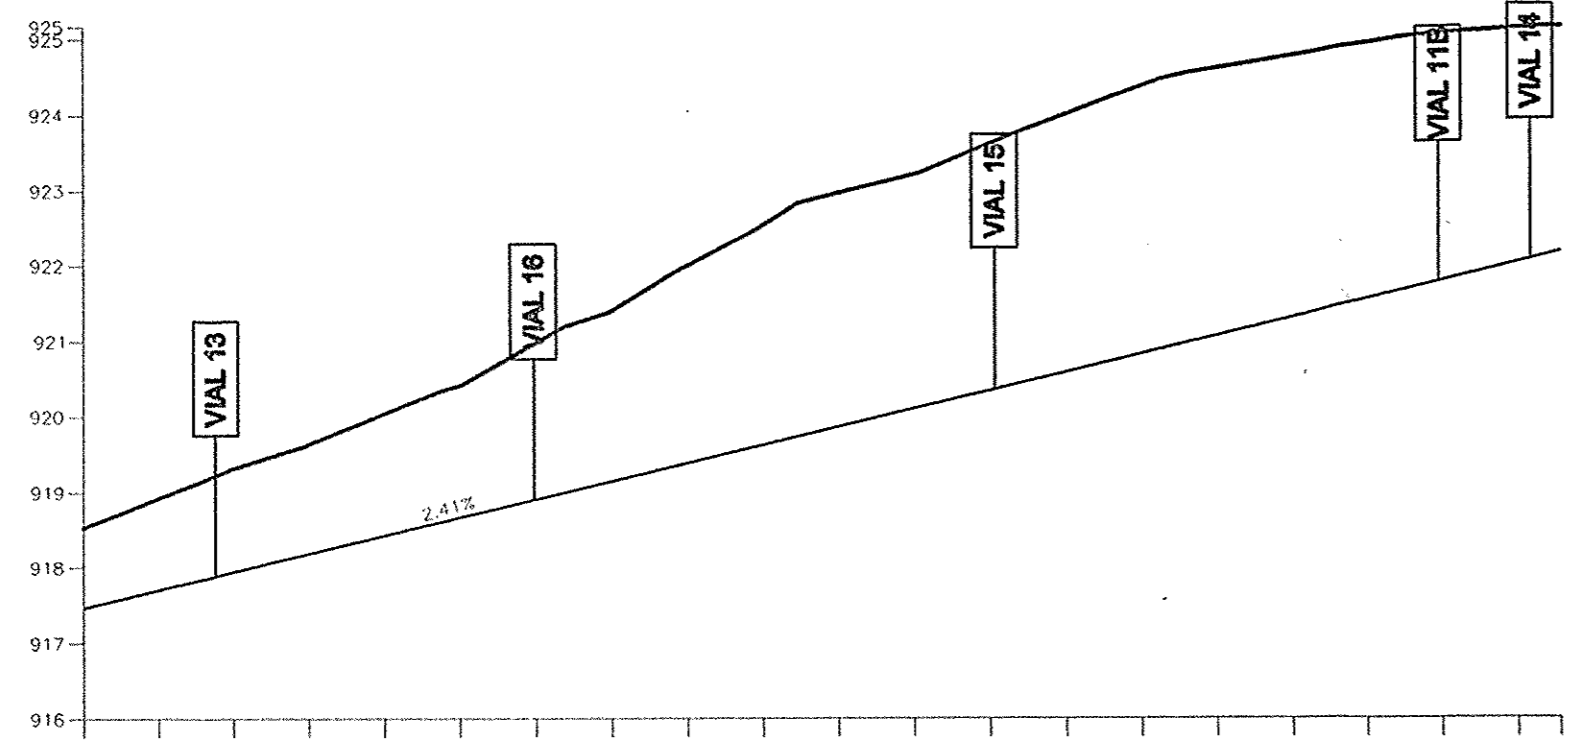

COTAS ROJAS	COTAS DE TERRENO		COTAS DE PROYECTO		DISTANCIAS PARCIALES	DISTANCIAS AL ORIGEN	P.K.	
	TERRAPLEN	DESMONTE	TERRAPLEN	DESMONTE				
					0.00	710.00	710	
							720	
							730	
							740	
							750	
							760	
							770	
							780	
							790	
							800	
							810	
							820	
							830	
							840	
							850	
							860	
							870	
							880	
							890	
							900	
							905.57	906




VIAL - 2

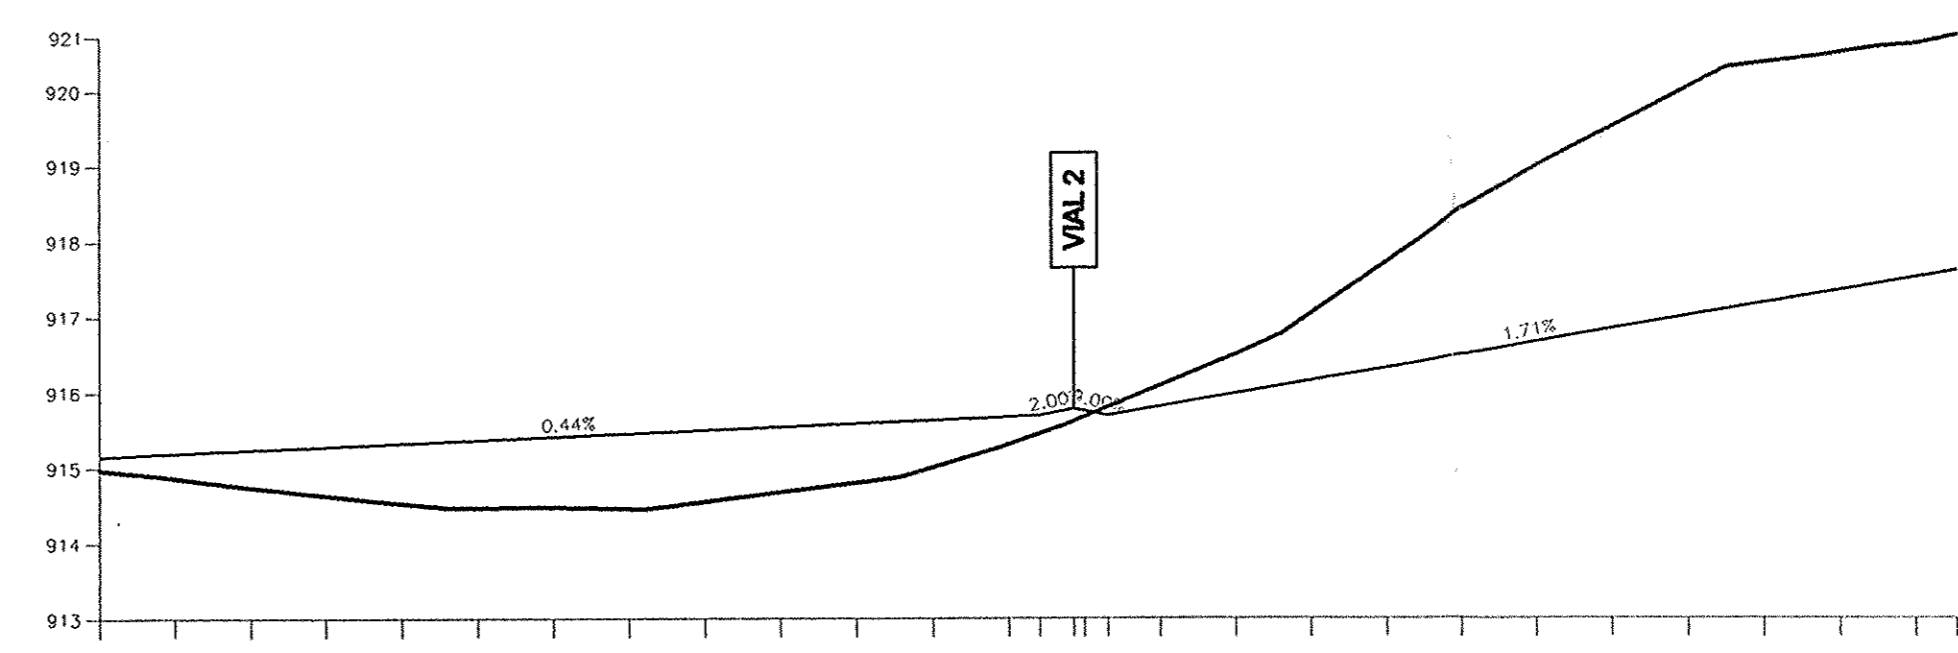

COTAS ROJAS	COTAS DE TERRENO		COTAS DE PROYECTO		DISTANCIAS PARCIALES	DISTANCIAS AL ORIGEN	P.K.
	TERRAPLEN	DESMONTE	TERRAPLEN	DESMONTE			
					0.00	0.00	0
							10
							20
							30
							40
							50
							60
							70
							80
							90
							100
							110
							120
							130
							140
							150
							160
							170
							180
							190
							200
							210
							220
							230
							240
							245

VIAL - 2

VIAL - 5

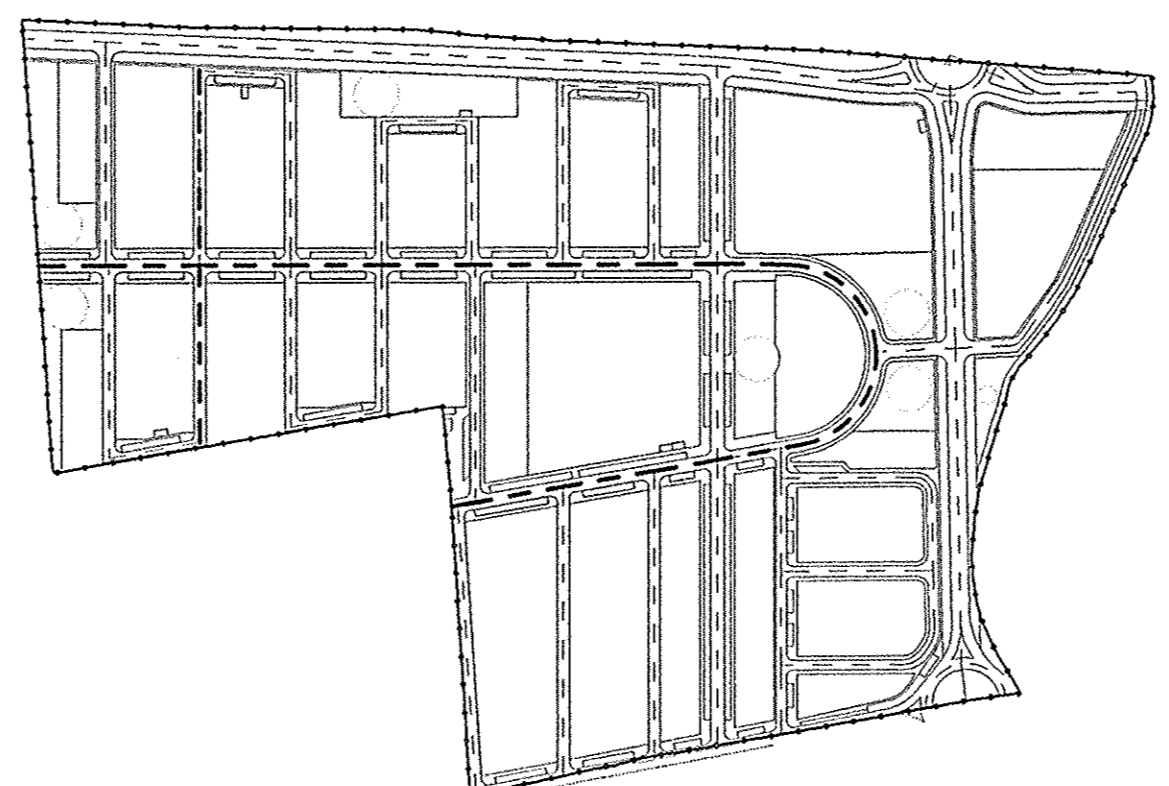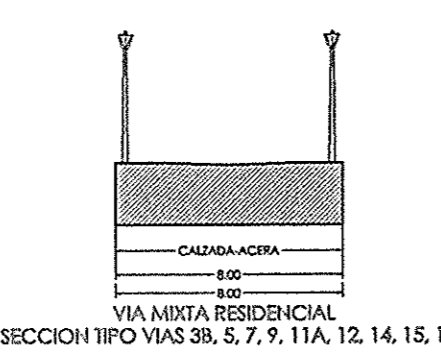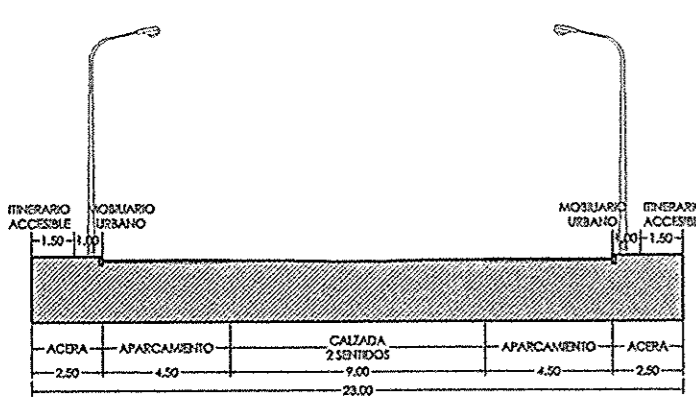

ALTERNATIVA TECNICA
SECTORES 13 y 14
 De Suelo Urbanizable del P.O.M. de Horche, Gu.

PLAN PARCIAL
 VIARIO
 Perfiles Longitudinales
 Viales 2 y 5
 escalas horiz 1:1.000 vertical 1:100 0205/806 Sep/05

Arquitecto: **LUIS MONTALVO DE LA BLANCA**
 Promotor: **P.P.D.**

ACAFIPACIONES DE ENTRES URBANISTICO DE LOS SECTORES DE SUS 5-15 Y 16 DEL P.O.M. DE HORCHE

Diligencia - Aprobado definitivamente por el Pleno del Ayuntamiento en sesión extraordinaria celebrada el día 5 de marzo de 2007.
 (Firma)